


OPIS WYPOSZCZENIA SALKI/PIRATI PRZY SALL GIMNASTYCZNEJ

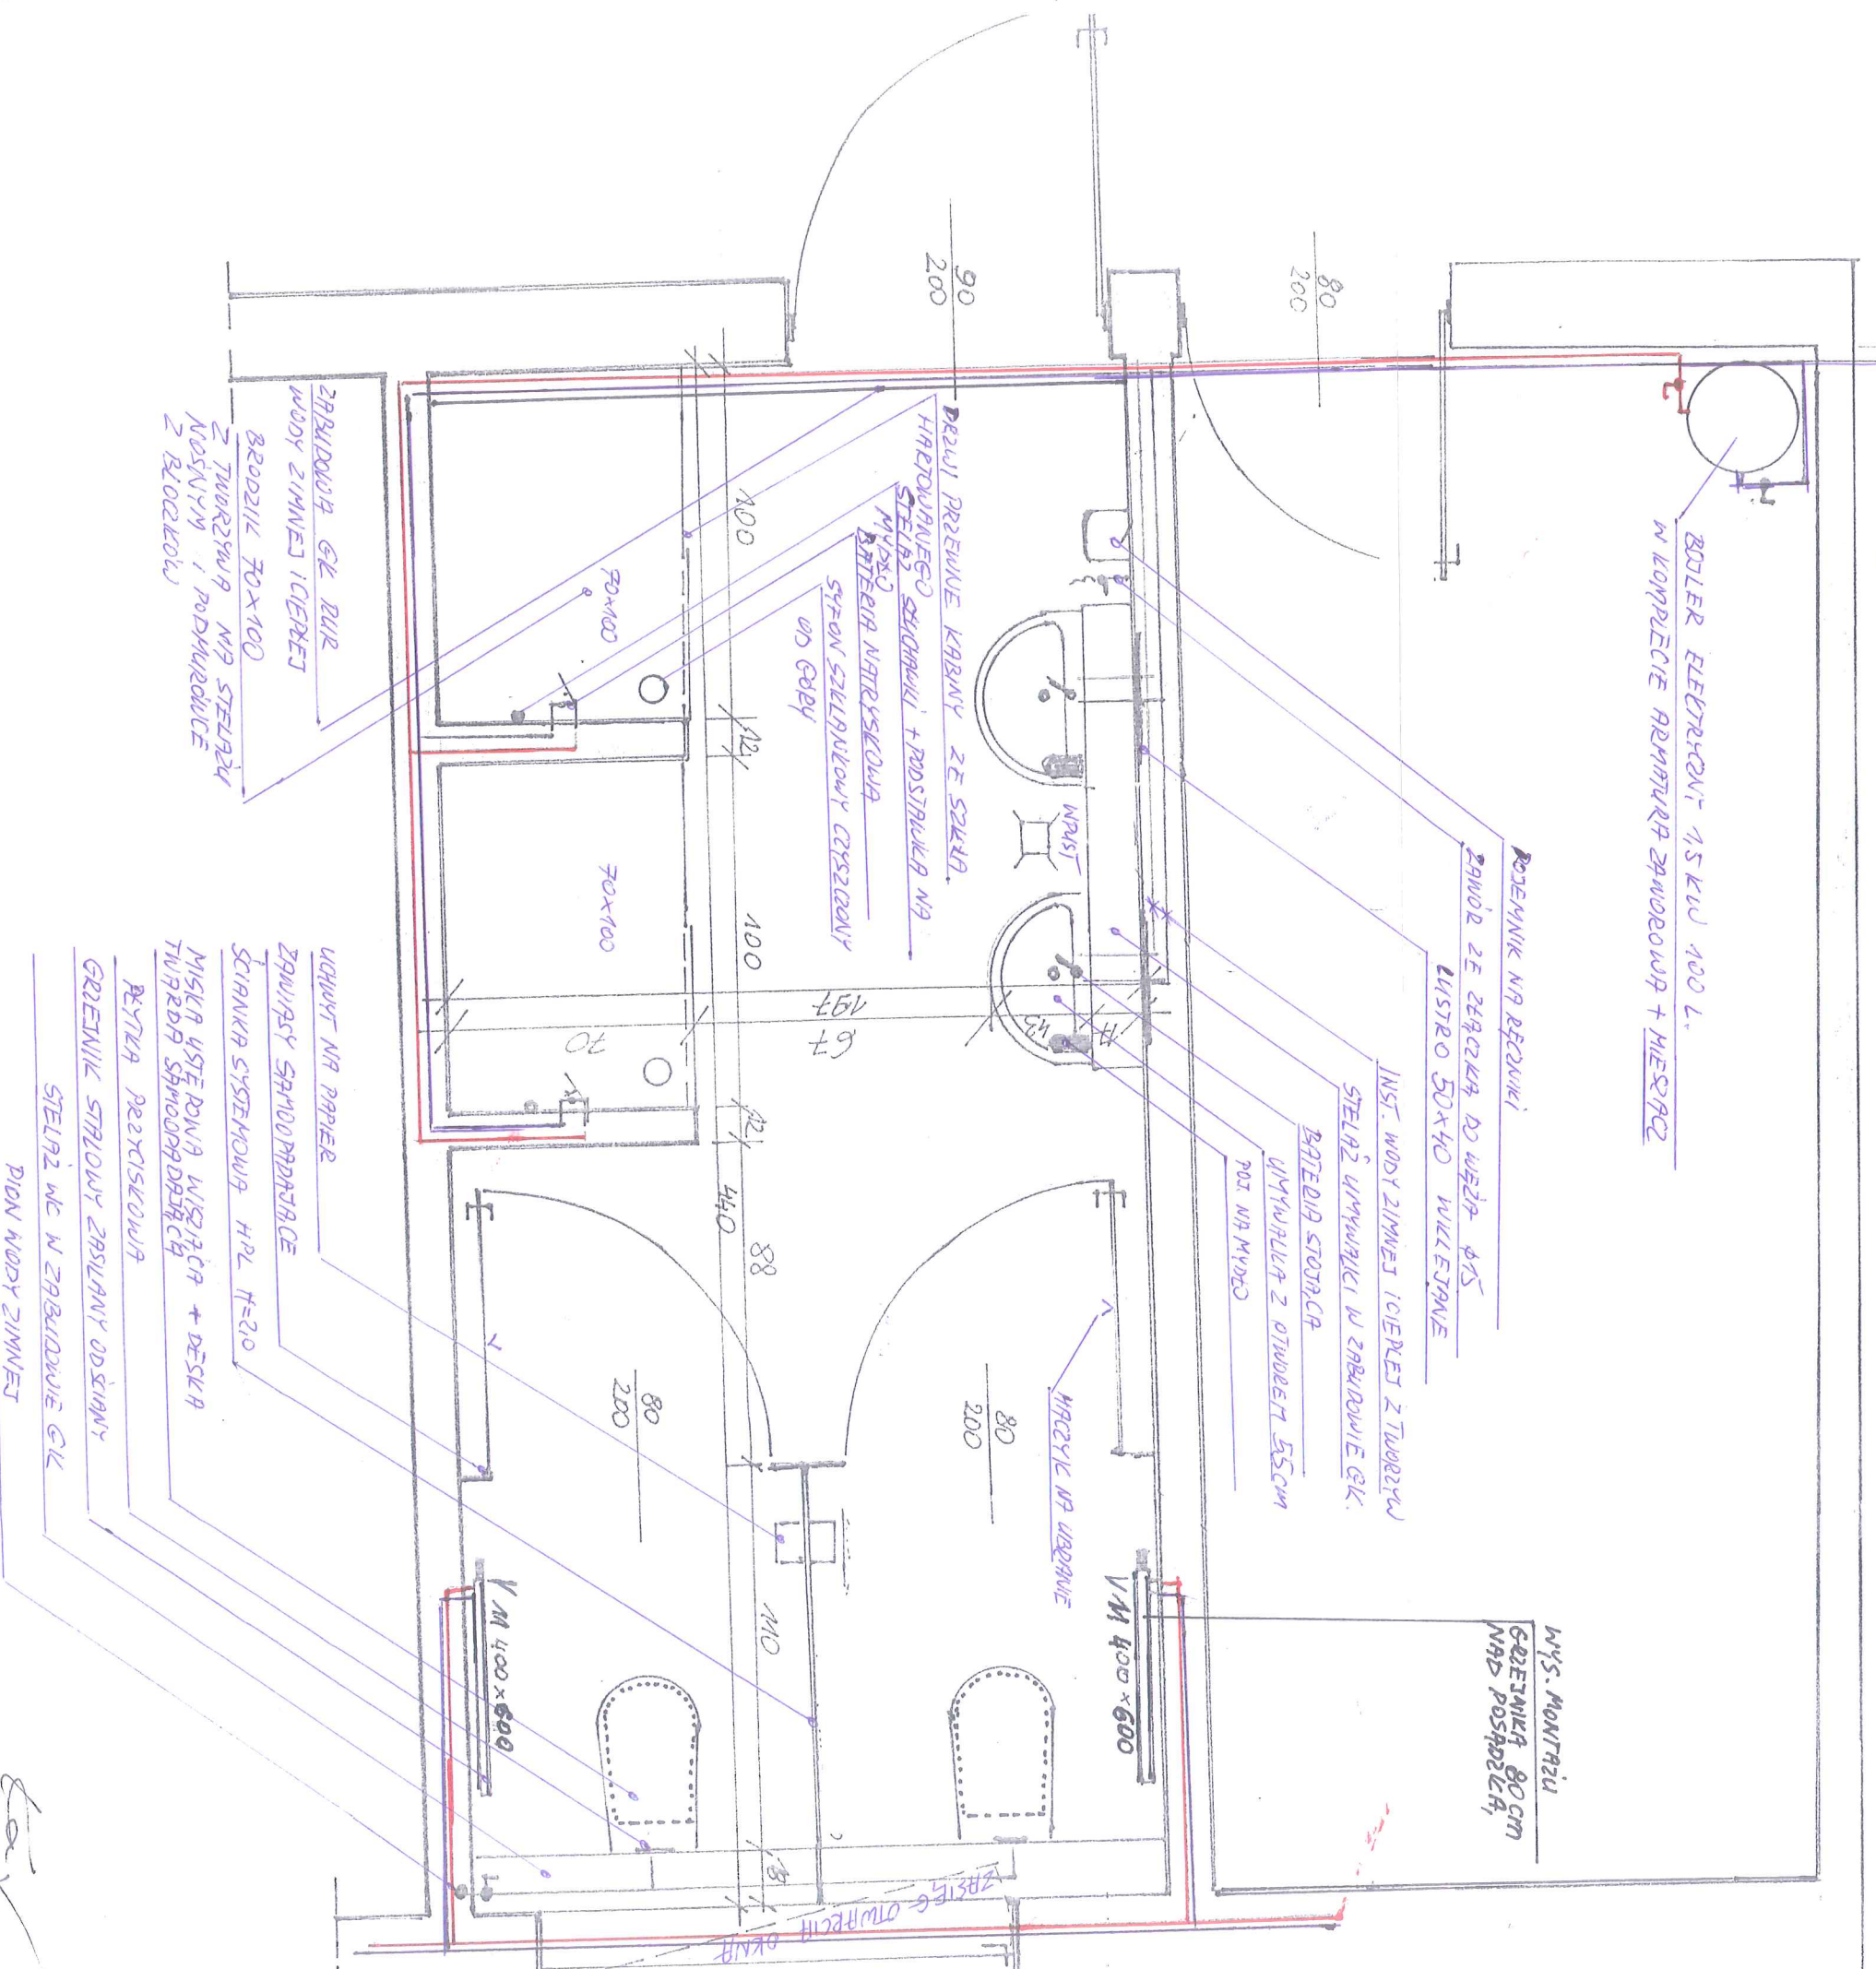

BOILER ELEKTRYCZNY 1,5 KW 100 L.
W KOMPLECIE ARMATURA ZAWODOWA + MIĘSIACZ

ROZEMNIK NR 1500000
PANOŁ ZE ZĘBACZKĄ DO WIEŻA Ø15
LUSTRO 50x40 WILKSTANE

INST. WODY ZIMNEJ I CIEPŁEJ Z TWORZYWA
STELIĄZ UMIYWALKI W ZABUDOWIE GK.
BATEDIA STORAČA
UMYWALKA Z OTWOREM 55CM
POI NR 15000

WYS. MONITRU
GABRYNIKA 80 CM
NR10 POSPODZIA

PRZEWI PRZEKŁADNIE KARBONY ZE SZKŁEM
HIERZUJĄCEGO SZKŁA
STELIĄZ
PANEŁ
BATEDIA NATRYSKOWA
SYFON SZKŁA/CZYSZCZĄCY
WÓD GŁĘBY

ZABUDOWA GK DUNE
WODY ZIMNEJ I CIEPŁEJ
BRODZIK 70x100
Z TWORZYWA NR STELIZY
NOSNYM I PODWŁOCIE
Z BLOKOW

UCHWYT NR PAPER
ZGWIĄSY GRANODPRACICE
ŚCIANKA SYSTEMOWA HPL H=210
MISKA USTĘPOWA WISZĄCA + DESKA
TIWRBA SAMODRZWIĄCA
REZYLA REZYSCOWA
GRZEWIŁK SIPIOWY ZPSIŁANY ODŚIANY
STELIĄZ MC W ZABUDOWIE GK
PIÓN WODY ZIMNEJ

Handwritten signature or initials.