


SANITARIAT DLA NIEPEŁNOSPRAWNYCH XI L.O. OS TEATRALNE 33 KRAKÓW

SKALA 1:20

MOŻLIWY PRZEBIEG POZIOMU KANALIZACYJNEGO  
DO ZINWENTARYZOWANIA  
(WYKOP KONTROLNY)

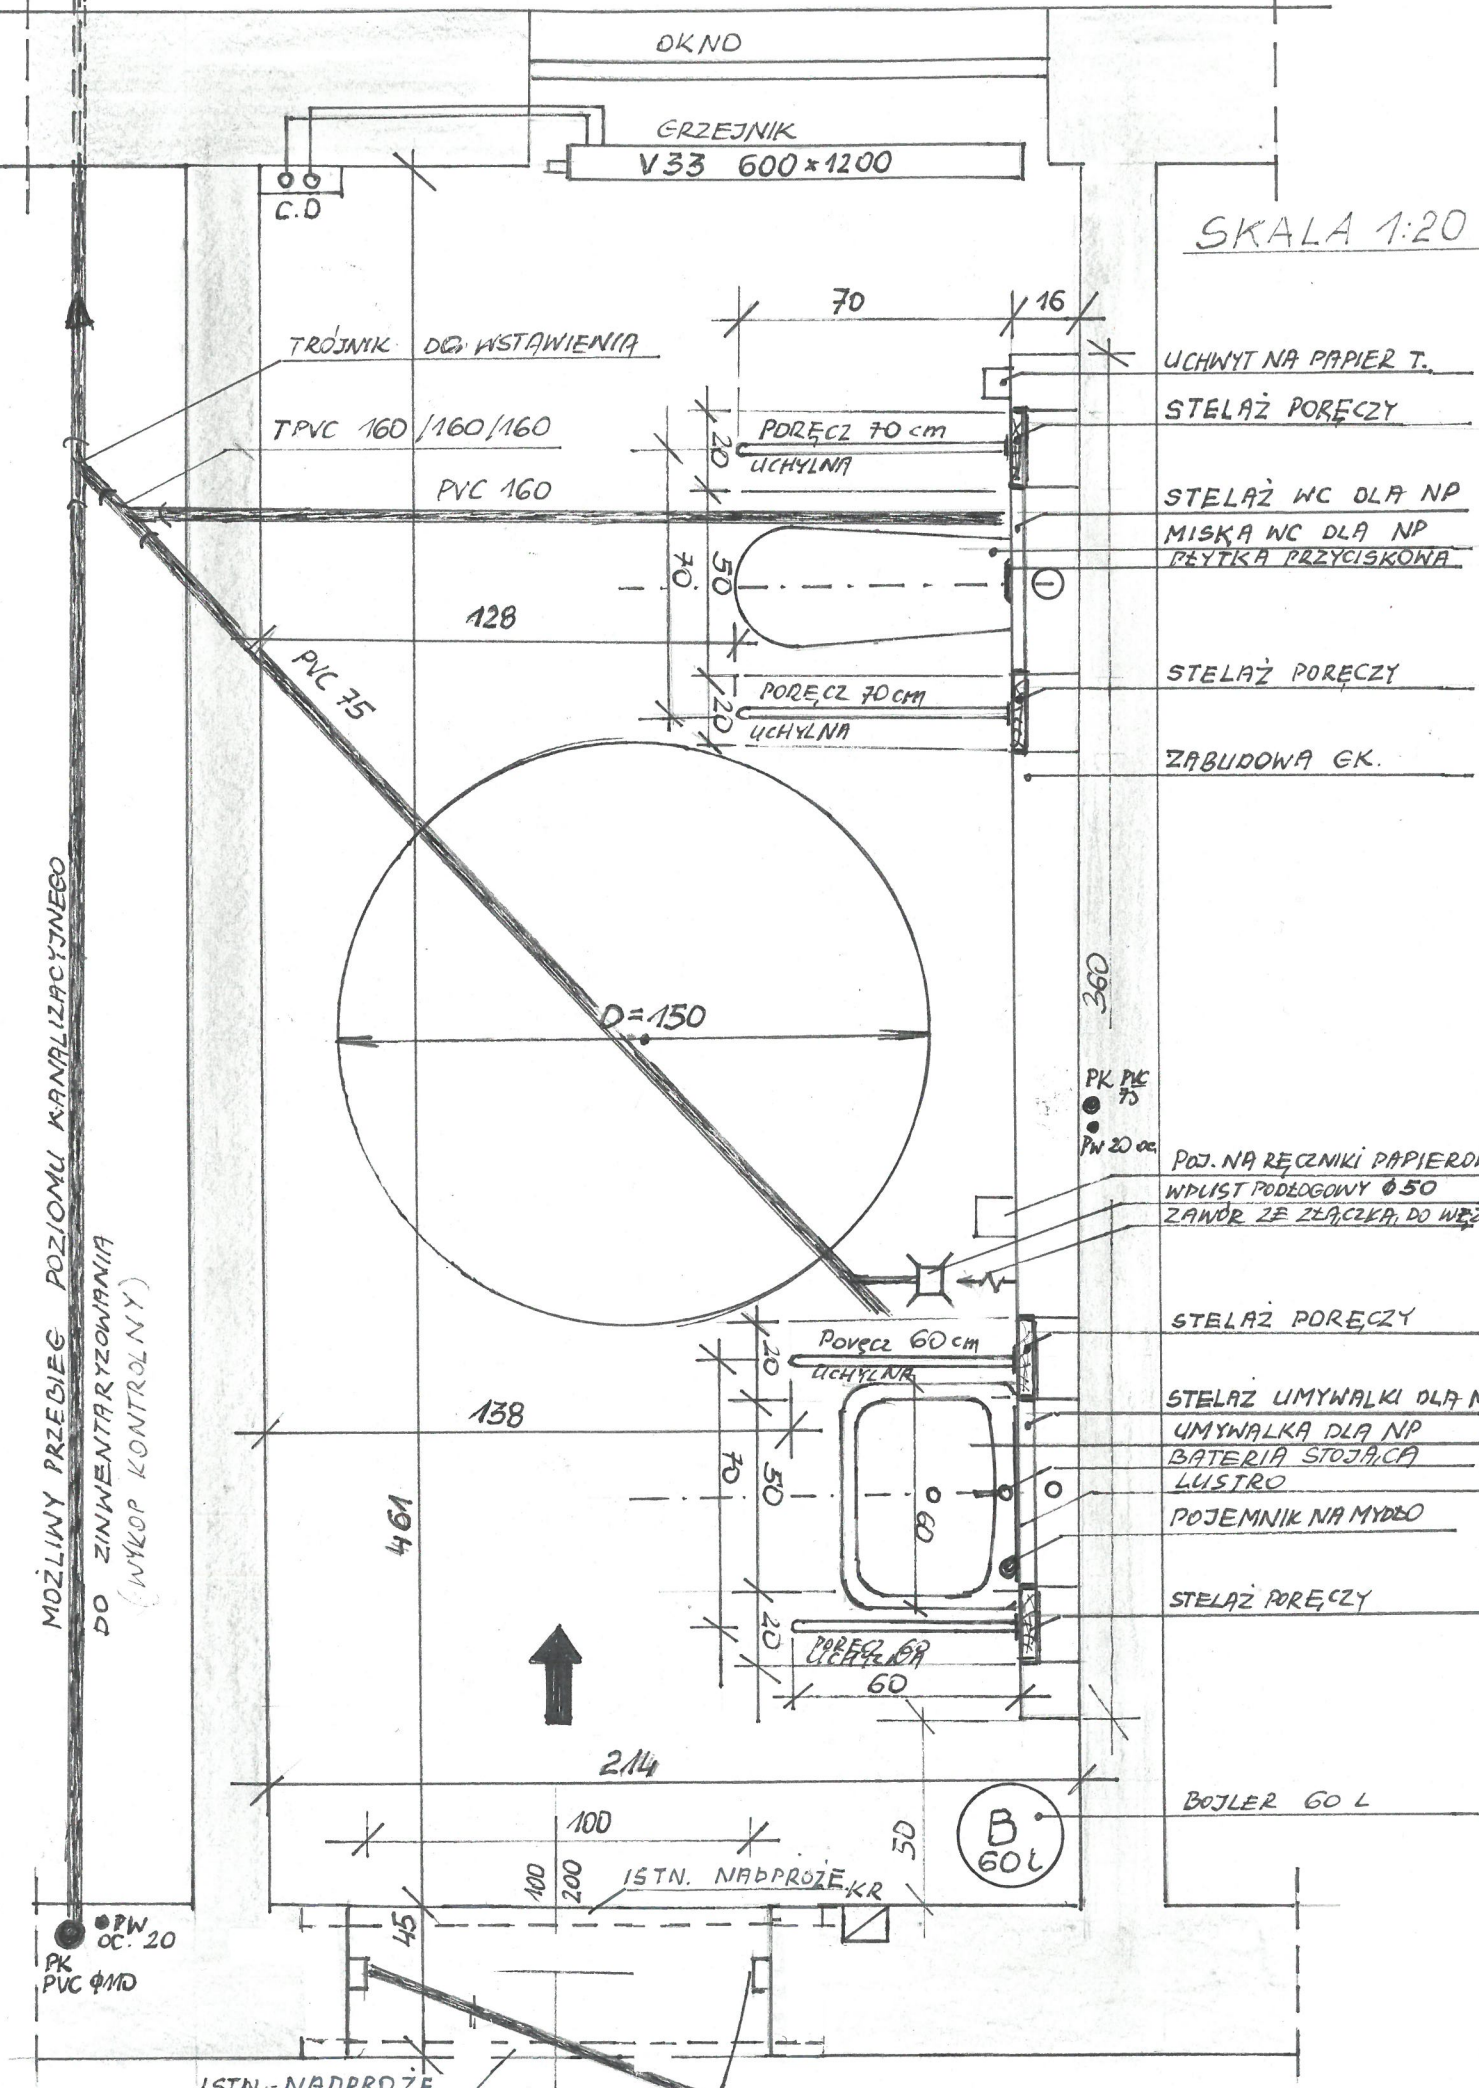

OKNO  
GRZEJNIK  
V33 600x1200

C.D.

TRÓJNIK DO WSTAWIENIA

TPVC 160/160/160

PVC 160

PVC 75

128

D=150

PORE CZ 70 cm  
UCHYLN A

PORE CZ 70 cm  
UCHYLN A

UCHWYT NA PAPIER T.

STEŁAZ PORECZY

STEŁAZ WC DLA NP  
MISKA WC DLA NP  
PŁYTKA PRZYCISKOWA

STEŁAZ PORECZY

ZABUDOWA GK.

360

PK PE 75  
PW 20 oc.

POJ. NA RĘCZNIKI PAPIEROWE  
WPŁYST PODEGOWY Ø50  
ZAWÓR ZE ZŁĄCZKĄ DO WĘŻA

STEŁAZ PORECZY

STEŁAZ UMYWALKI DLA NP  
UMYWALKA DLA NP  
BATERIA STOJĄCA  
LUSTRO

POJEMNIK NA MYDŁO

STEŁAZ PORECZY

BOJLER 60 L

138

461

214



PK PVC Ø100  
PW OC. 20

ISTN. NADPROŻE

ISTN. NADPROŻE KR

B 60L